Talleres Alegría, s.a.
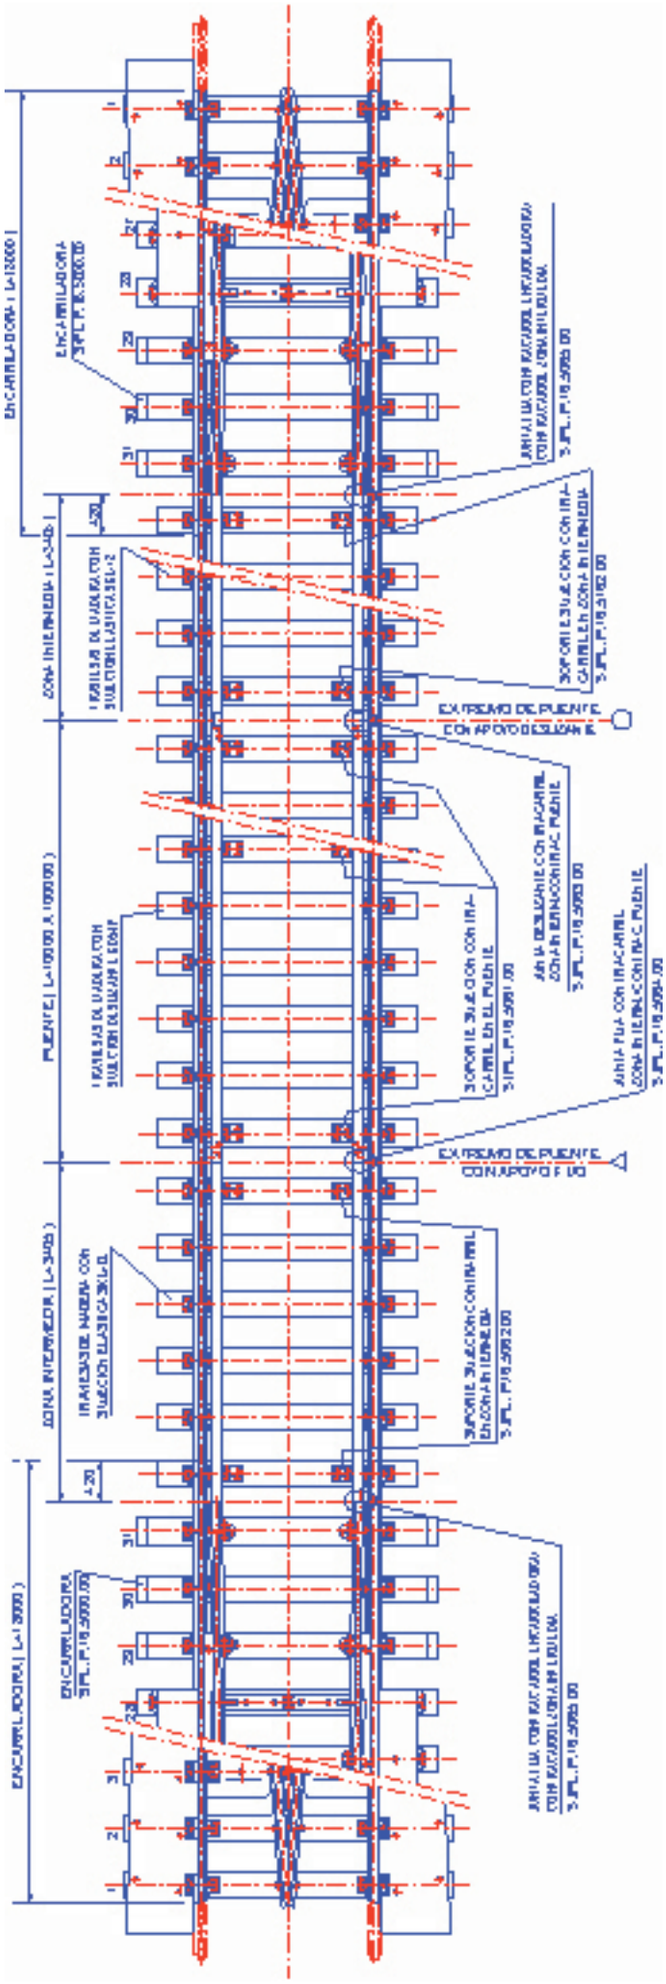
Superestructura de vía en puentes metálicos sin balasto de 10 -100 mm